

ΕΦΗΜΕΡΙΣ ΤΗΣ ΚΥΒΕΡΝΗΣΕΩΣ
ΤΗΣ ΕΛΛΗΝΙΚΗΣ ΔΗΜΟΚΡΑΤΙΑΣ

ΑΘΗΝΑ 24 ΙΟΥΛΙΟΥ 1985 | ΤΕΥΧΟΣ ΤΕΤΑΡΤΟ | ΑΡΙΘΜΟΣ ΦΥΛΛΟΥ 376

ΠΕΡΙΕΧΟΜΕΝΑ

ΠΟΛΕΟΔΟΜΙΑ

ΑΠΟΦΑΣΕΙΣ

ΠΟΛΕΟΔΟΜΙΑ

ΑΠΟΦΑΣΕΙΣ

Αριθμ. 3143 (1)

Αναγνώριση (α' παρόδου οδού) Μαραθώνος στο 263 στην Κατερίνη Ν. Πιερίας, ότι υπάρχει πρίν από το 1923 και χαρακτηρισμός αυτής ως διατηρητέας.

Ο ΝΟΜΑΡΧΗΣ ΠΙΕΡΙΑΣ

Σύμφωνα με:

1. Τις διατάξεις: α) Του από 17.7.1923 Ν.Δ. «περί σχεδίων, πόλεων, κωμών και συνοικισμών του Κράτους και ανεγέρσεως αυτών», β) Του Β.Δ. 712/70, όπως τροποποιήθηκε με τα 677/71 και 198/1972 Β.Δ. γ) Του Ν. 3200/55 «περί διοικητικής αποκεντρώσεως,» όπως έχει συμπληρωθεί και τροποποιηθεί μεταγενέστερα δ) Την από 2.5.1985 γνωμοδότηση του Συμβουλίου Δημοσίων Έργων της Νομαρχίας μας, υπέρ της αναγνώρισης σαν προϋφισταμένης του 1923 και διατήρησης της α' παρόδου Μαραθώνος στο Ο.Τ. 263 της Κατερίνης.

2. Την από 27.6.1985 αίτηση του Αθανασίου Πετρίδη, «περί χαρακτηρισμού της α' παρόδου Μηραθώνος στο Ο.Τ. 263 της Κατερίνης σαν προϋφισταμένης του 1923 και διατηρητέας.

3. Τους ακόλουθους τίτλους ιδιοκτησίας: α) Αυτοκρατορικός τίτλος με α.α. 13 7 Σουμπάτ 1303 β) Συμβόλαιο με αριθμ. 1414/42, από τους οποίους προκύπτει ότι η οδός (πάροδος οδού) υπάρχει πρίν από το 1923.

4. Το τοπογραφικό σχεδιάγραμμα του Πολιτικού υπομηχ/κού Κλέαρχου Γώττα.

5. Το από 12.6.1931 ρυμοτομικό σχέδιο πόλεως Κατερίνης, στο οποίο φαίνεται η εν λόγω οδός, αποφασίζουμε:


Αναγνωρίζουμε ότι η (α' πάροδος οδού) Μαραθώνος στο Ο.Τ. 263 στην Κατερίνη υπάρχει νομίμως πρίν από το έτος 1923, και τη χαρακτηρίζουμε ως διατηρητέα.

Η πάροδος αυτή φαίνεται στο τοπογραφικό σχεδιάγραμμα του Πολιτικού υπομηχ/κού Κλέαρχου Γώττα.

Η απόφαση αυτή που ισχύει από της δημοσιεύσεως, να δημοσιευθεί στην Εφημερίδα της Κυβερνήσεως.

Κατερίνη, 7 Ιουνίου 1985

Η Νομάρχης
ΜΑΡΙΑ ΑΡΣΕΝΗ

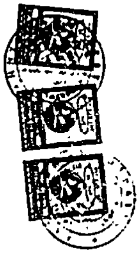






ΟΔΟΣ ΜΑΡΑΘΩΝΟΣ

ΟΔΟΣ ΑΜΥΝΤΑ

ΟΤ 263

ΟΔΟΣ ΣΑΛΑΜΙΝΟΣ

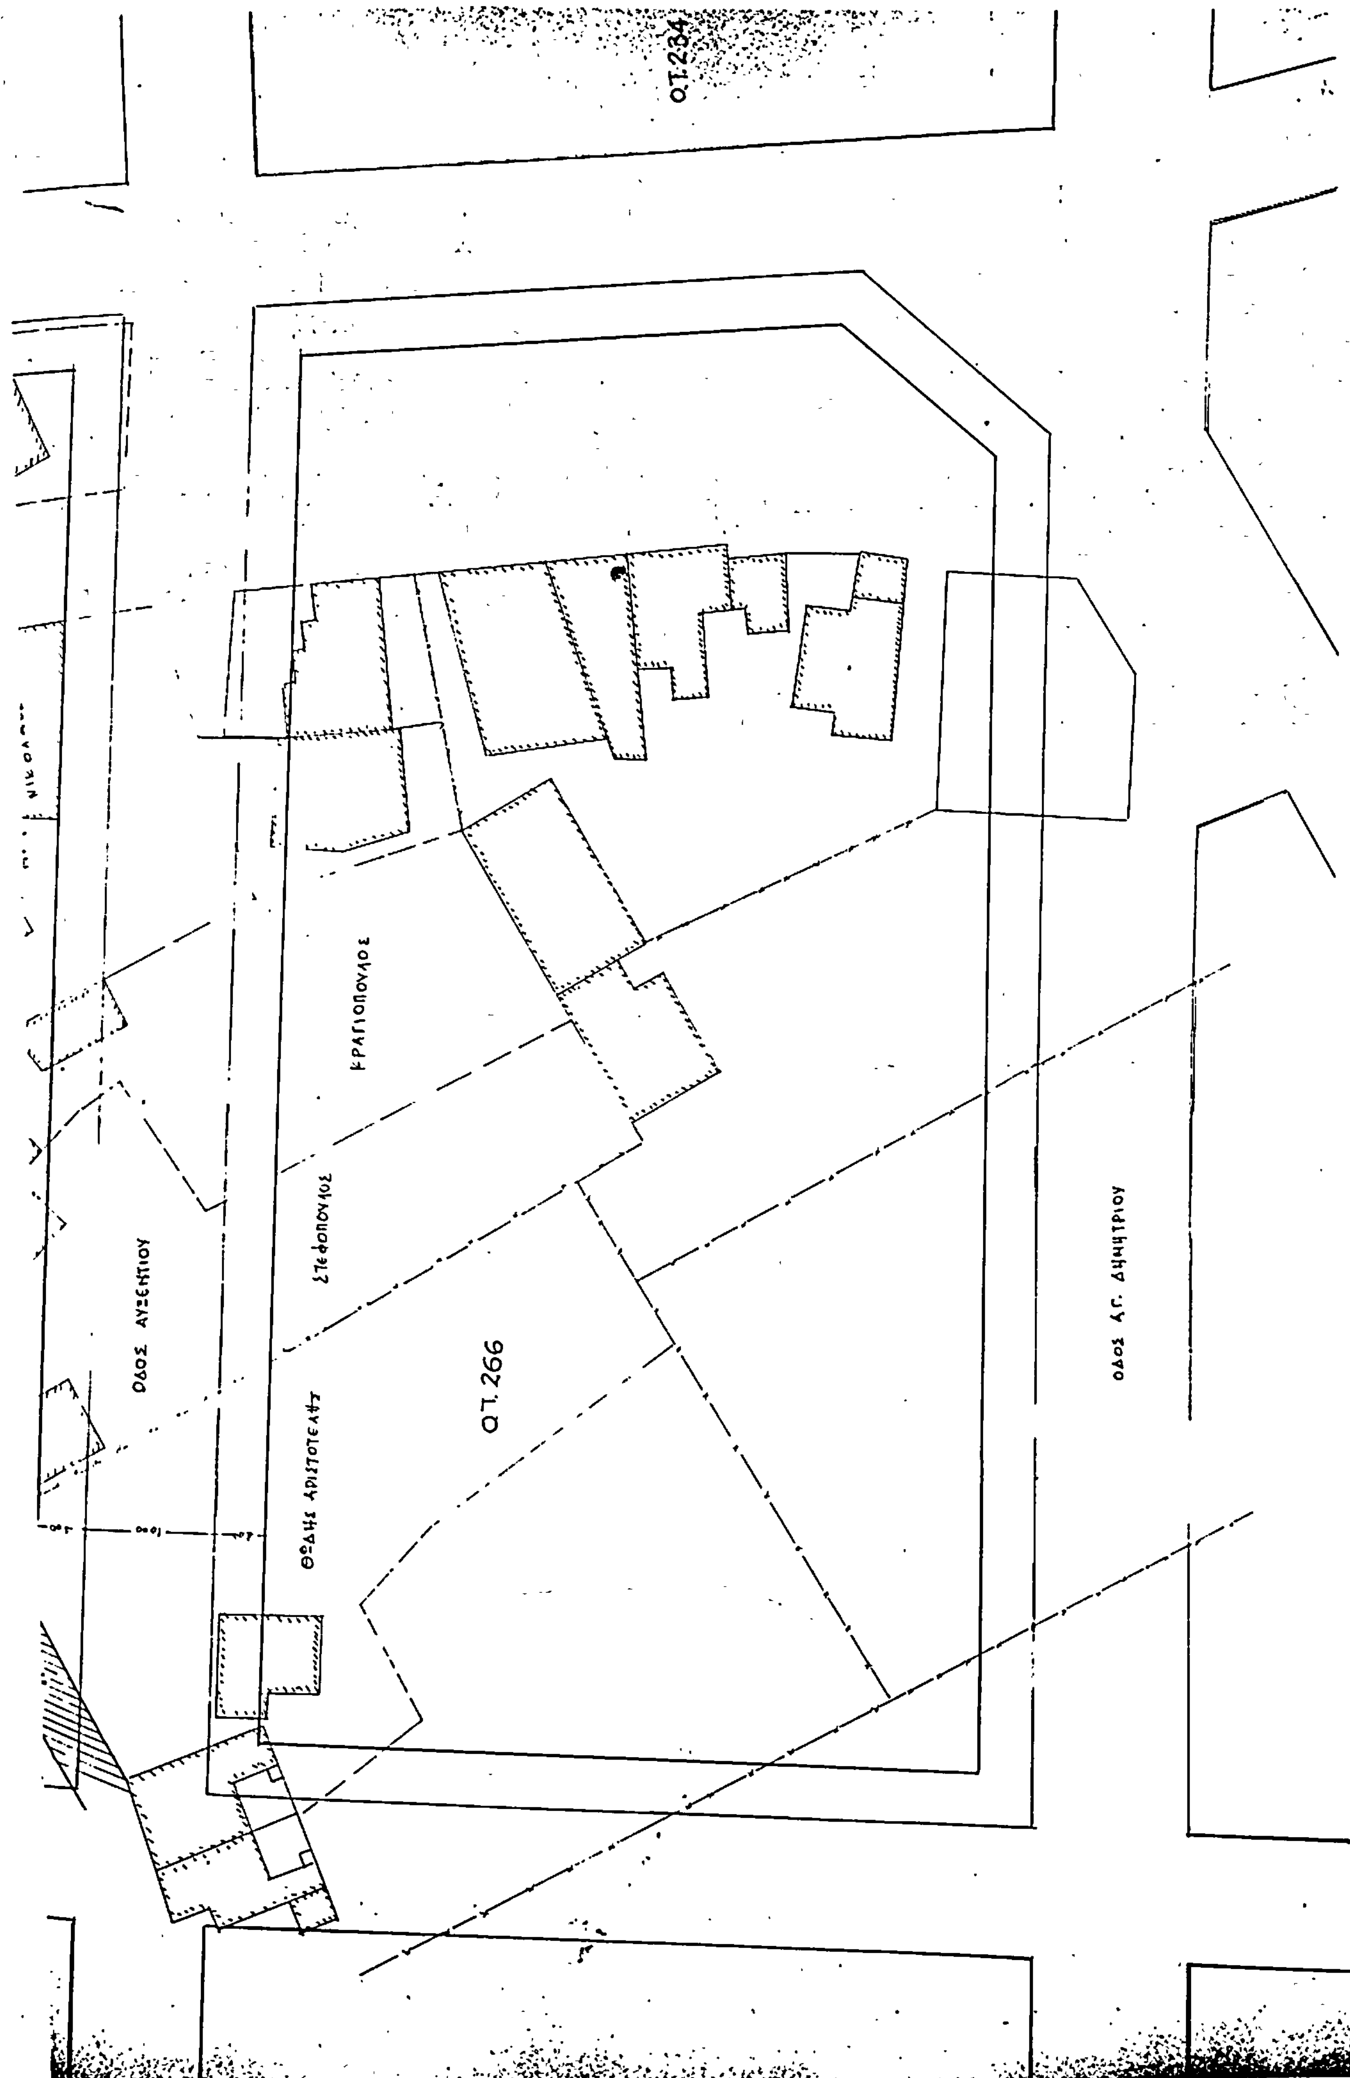
Ο.Τ. 234
ΟΔΟΣ ΑΥΞΕΝΤΙΟΥ
ΚΡΑΓΙΟΠΟΥΛΟΣ
ΣΤΕΦΟΠΟΥΛΟΣ
Ο.Τ. 266
ΟΔΟΣ ΑΓ. ΔΗΜΗΤΡΙΟΥ

Αριθ. ΤΠ. 5456 (2)

Αναστολή οικοδομικών εργασιών και χορήγησης οικοδομικών αδειών σε περιοχή του συνοικισμού Καλυβίων Λαμίας για το χρονικό διάστημα ενός εξαμήνου στο Ν. Φθιώτιδας.

Ο ΝΟΜΑΡΧΗΣ ΦΘΙΩΤΙΔΑΣ

Μετά από τα παρακάτω δεδομένα :

1. Τις διατάξεις του από 17.7.1923 Ν.Δ. «περί σχεδίων πόλεων» όπως μεταγενέστερα τροποποιήθηκαν και συμπληρώθηκαν.

2. Τις διατάξεις του άρθρου 1 των παρ. 1 και 2 του Ν.Δ. 532/70 «περί συμπληρώσεως των δατάξεων «περί διοικητικής αποκεντρώσεως».

3. Τις διατάξεις του Ν.Δ. 1018/1971 «περί τροποποιήσεως του Α.Ν. 314/68 «περί παροχής στον Υπουργό Β. Ελλάδος και τους Νομάρχας αρμοδιότητες επί θεμάτων εγκρίσεων, επεκτάσεων ή τροποποιήσεων σχεδίων πόλεων και κωμών».

4. Τον Ν. 1337/1983 και το Π.Δ. 443 της 2/17.11.1983 (Φ.Ε.Κ. 165Α').

5. Τις διατάξεις των άρθρων 18 έως 22 του ΙΙ κεφαλαίου του από 3.4.1929 Δ/τος «περί Γενικού Οικοδομικού Κανονισμού του Κράτους».

6. Τις διατάξεις του 8/9.6.1973 Ν.Δ. «περί Γενικού Οικοδομικού Κανονισμού»

7. Την αριθ. 159/85 απόφαση του Δημοτικού Συμβουλίου Λαμίας.

8. Την αριθ. ΤΠ 5379/85 εισήγηση του ΤΠ & ΠΕ Ν. Φθ/δας.

9. Την αριθ. 16/85 (Θέμα 1ον) σύμφωνη γνωμοδότηση του Συμβουλίου Χ.Ο.Π. Ν. Φθ/δας.

10. Τις διατάξεις του Ν. 1512/85, αποφασίζουμε :

Εγκρίνουμε εξάμηνο αναστολή των οικοδ. εργασιών και χορήγησης οικοδ. εργασιών σε περιοχή του συνοικισμού Καλυβίων Λαμίας, που περικλείεται από τους δρόμους Αρχιμήδη - Ρώ - Καραθεοδωρή και Γαληνού και χαρακτηριστικά εικονίζεται στο συνοδεύον Τοπογραφικό Διάγραμμα κλ: 1 :1000 που συντάχθηκε από τον Κώστα Δαρδιώτη Αρχ/να Μηχανικό Υπάλληλο του Δήμου Λαμίας και θεωρήθηκε από τον Προϊστάμενο του ΤΠ & ΠΕ Ν. Φθ/δας.

Η απόφαση αυτή θα δημοσιευθεί στην Εφημερίδα της Κυβέρνησης και ισχύει από την ημερομηνία της κοινοποιήσεώς της (Ν. 3200/55)

Λαμία, 21 Ιουνίου 1985

Ο Νομάρχης
Ν. ΣΧΟΙΝΑΣ

ΚΑΛΥΒΙΑ Λαμίας ΚΛΙΜΑΞ 1:1.000

Χώρος
δι' αθλητικάς εγκαταστάσεις

ΠΕΡΙΟΧΗ ΑΝΑΣΤΟΛΗΣ ΟΙΚ. ΕΡΓΑΣΙΩΝ ΚΑΙ ΧΟΡΗΓΗΣΗΣ ΑΔΕΙΩΝ ΟΙΚΟΔ.

Χώρος Σχολείου

ΠΛΑΤΕΙΑ

Χώρος παιδ. χαράς

20/6/85

Λαμία 20/6/85
Ο Τοπ. Υπάλληλος

ΙΟΥΝΙΟΣ '85
Ο ΣΥΝΤΑΞΑΣ

Αριθ. ΤΠ 5160 (3)

Τροποποίηση-χαρακτηρισμός χώρου στο ρυμοτομικό σχέδιο πόλης Λαμίας για την ανέγερση μνημείου Εθνικής Αντίστασης, Ν. Φθιώτιδος.

Ο ΝΟΜΑΡΧΗΣ ΦΘΙΩΤΙΔΑΣ

Μετά από τα παρακάτω δεδομένα :

1. Τις διατάξεις του από 17.7.1923 Ν.Δ. «περί σχεδίων πόλεων» όπως μεταγενέστερα τροποποιήθηκαν και συμπληρώθηκαν.

2. Τις διατάξεις του άρθρου 1 των παρ. 1 και 2 του Ν.Δ. 532/70 «περί συμπληρώσεως των διατάξεων «περί διοικητικής αποκεντρώσεως».

3. Τις διατάξεις του Ν.Δ.1018/1971 «περί τροποποιήσεώς του Α.Ν. 314/68 «περί παροχής στον Υπουργό Β. Ελλάδος και τους Νομάρχας αρμοδιότητες επί θεμάτων εγκρίσεων, επεκτάσεων, ή τροποποιήσεων σχεδίων πόλεων και κωμών».

4. Τον Ν. 1337/1983 και το Π.Δ. 443 της 2/17.11.1983 (Φ.Ε.Κ. 165Α')

5. Τις διατάξεις των άρθρων 18 έως 22 του ΙΙ κεφαλαίου του από 3.4.1929 Δ/τος «περί Γενικού Οικοδομικού Κανονισμού του Κράτους».

6. Τις διατάξεις του 8/9.6.1973 Ν.Δ. «περί Γενικού Οικοδομικού Κανονισμού».

7. Τις αριθ. 39/85 & 100/85 αποφάσεις του Δημοτικού Συμβουλίου Λαμίας.

8. Την αριθ. ΤΠ 4228/1985 εισήγηση του ΤΠ & ΠΕ Ν. Φθ/δας.

9. Την αριθ. 15/85 (Θέμα 6ον) σύμφωνη γνωμοδότηση του Συμβουλίου Χ.Ο.Π. Ν. Φθ/δας.

10. Τις διατάξεις του Ν. 1512/85, αποφασίζουμε :


Εγκρίνουμε την τροποποίηση του ρυμοτ. σχεδίου πόλης Λαμίας με ταυτόχρονο χαρακτηρισμό του χώρου για την ανέγερση μνημείου Εθνικής Αντίστασης, στη συμβολή των οδών Πλατή και Κωνσταντινουπόλεως, όπως εικονίζεται στο συνοδεύον τοπογραφικό διάγραμμα Κλ. 1 :500 της Τεχνικής Υπηρεσίας του Δήμου Λαμίας, το οποίο θεωρήθηκε από τον Προϊστάμενο του ΤΠ & ΠΕ Ν. Φθ/δας.


Το μνημείο Εθνικής Αντίστασης θα ανεγερθεί σε απόσταση τουλάχιστον επτά (7,0) μέτρων από τις χαρακτηριστικά σημειωθείσες ρυμοτ. γραμμές.


Η απόφαση αυτή ισχύει από την ημερομηνία που θα δημοσιευθεί στην Εφημερίδα της Κυβέρνησης.

Λαμία, 21 Ιουνίου 1985

Ο Νομάρχης
ΝΙΚΟΣ ΣΧΟΙΝΑΣ

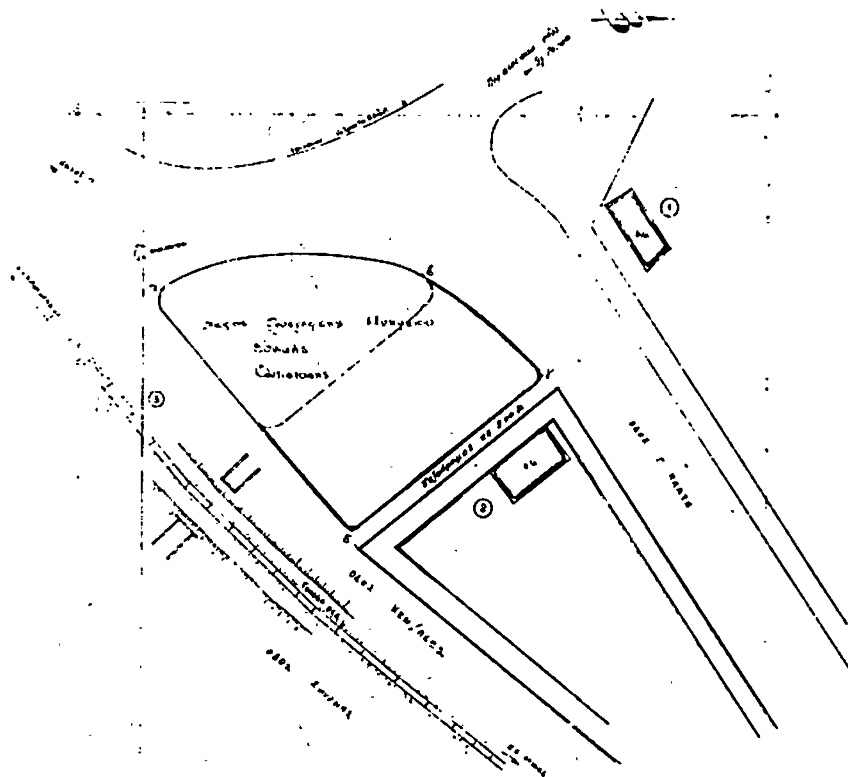

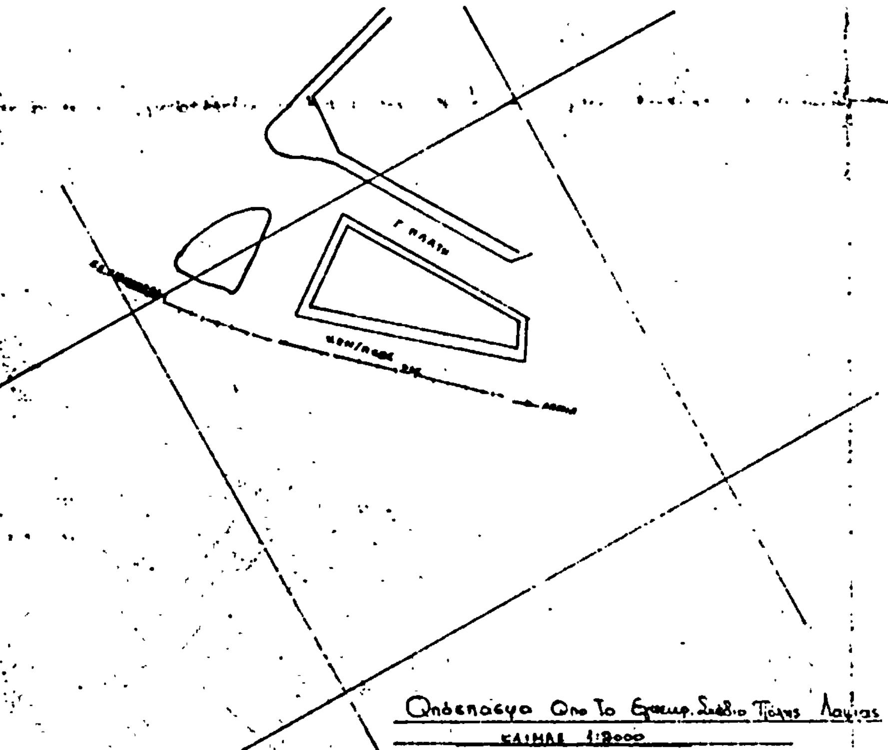

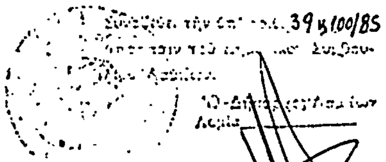

ΔΗΜΟΣ ΛΑΜΙΑΣ

ΤΕΧΝΙΚΗ ΥΠΗΡΕΣΙΑ

Λαμία 15/5/85

Ο Τεχν. Υπάλληλος

ΣΤ. Α. ΖΑΧΑΡΟΠΟΥΛΟΣ
ΑΠΛ. ΑΓΡ. ΤΟΠΟΓΡΑΦΟΣ
ΜΗΧΑΝΙΚΟΣ

15/5/85

